




PARTER

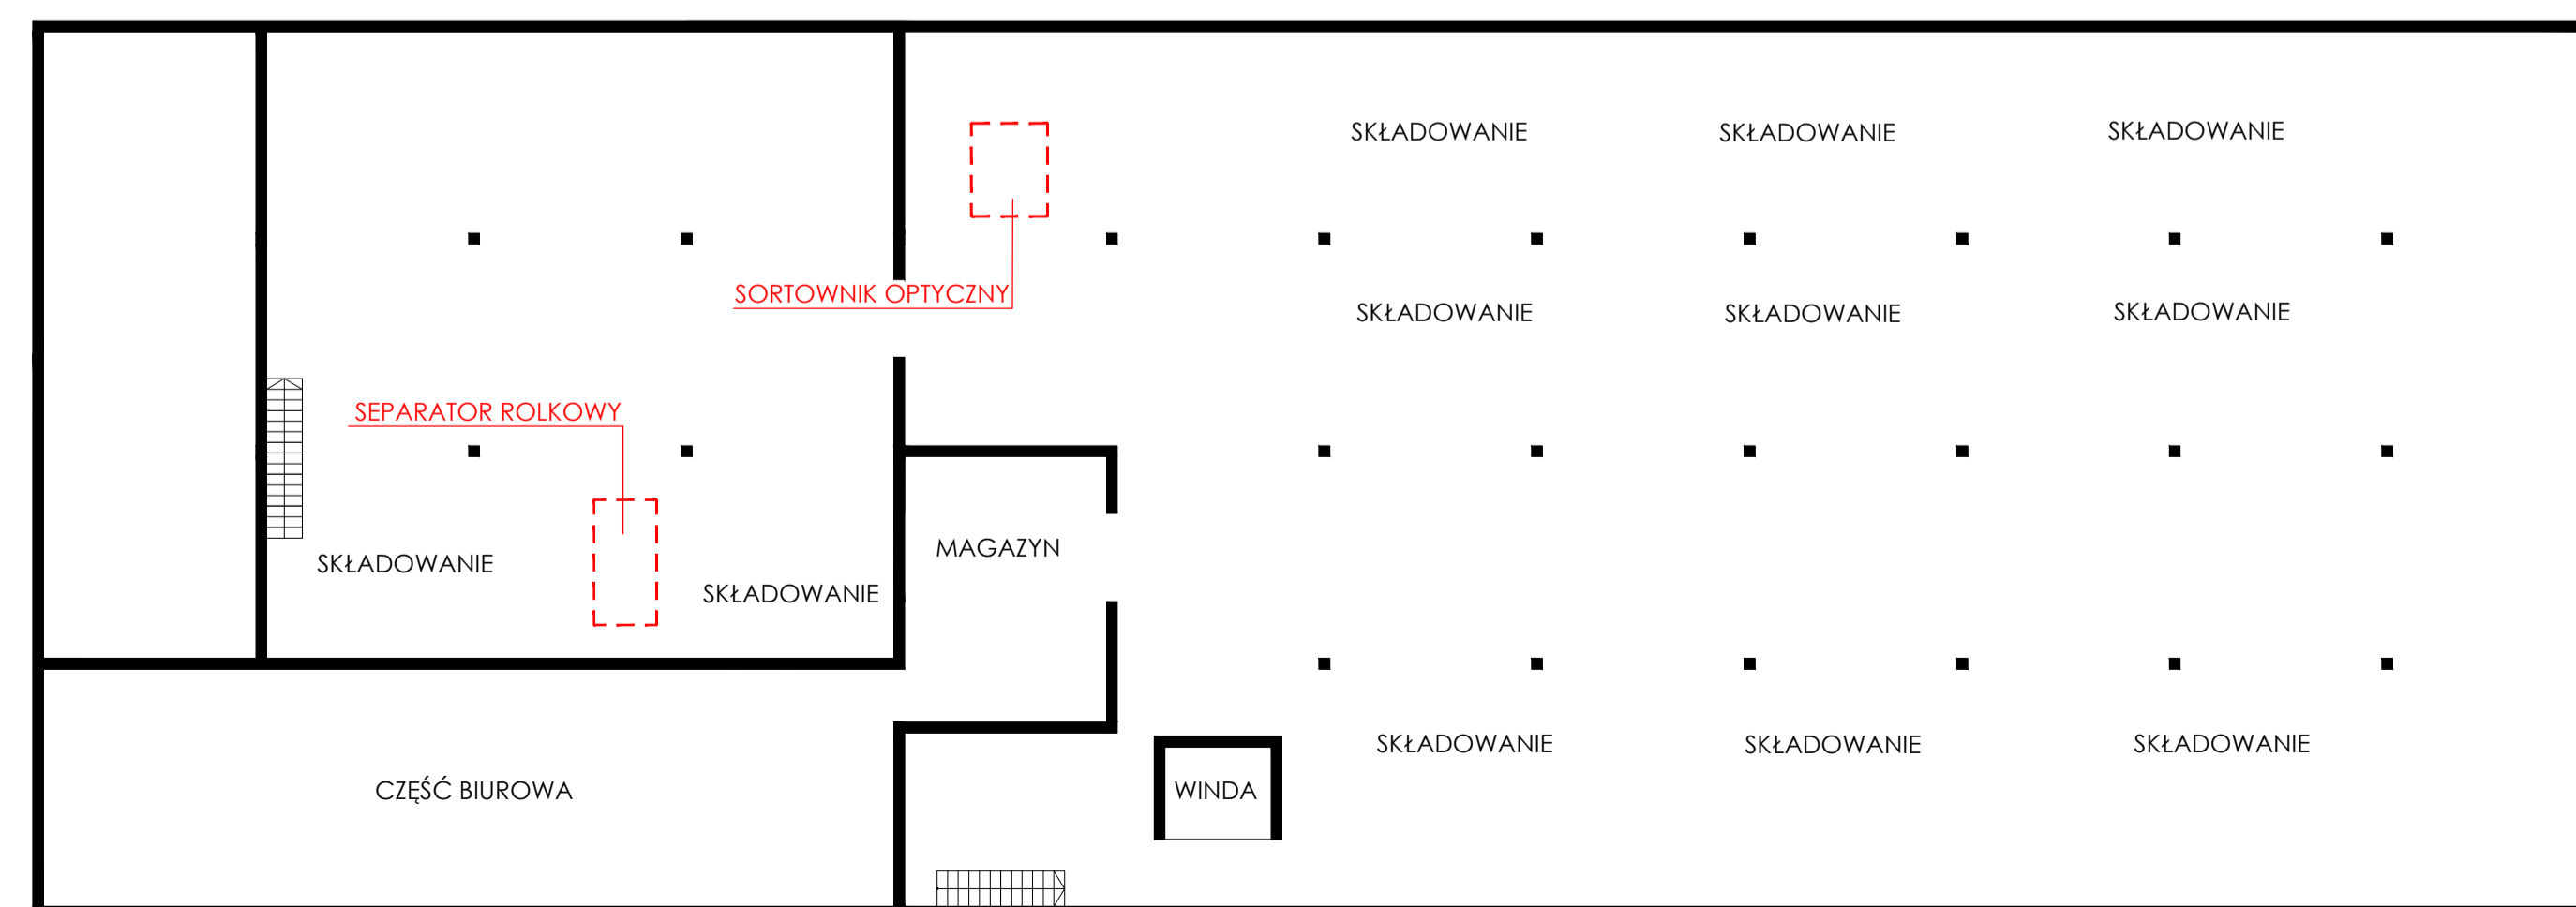

PIĘTRO

	
62-600 Koto, ul. Nagórna 85 biuro@architektura2.pl, gsm: 501 624 873, fax: 0-63 272 02 41 www.architektura2.pl	
PROJEKT BUDOWLANY	
Rysunek: RZUT TECHNOLOGICZNY PARTER, PIĘTRO	
Projekt: Hala produkcyjno - magazynowa gm. Koto, ul. Żeromskiego, dz. nr 81, 24/2	
Inwestor: P.P.H. AGRONAS ul. Żeromskiego 62-600 Koto	
Branża: ARCHITEKTURA	data: 06.2016
Projektował: mgr inż. arch. Bartosz Ruszyk	nr upr.: WP-OA/OKK/upb/ISS/2009
Skala: 1:200	nr rys.: T.01